

DOCUMENTS GRAPHIQUES

Echelle : 1/5 000°


Projet de Plan Local d'Urbanisme arrêté le :

Enquête publique :

Approbation le :

3

Bureau d'études UrbaDoc
56 avenue des Minimes
31 200 TOULOUSE
05 34 42 02 91
urbaDoc@orange.fr

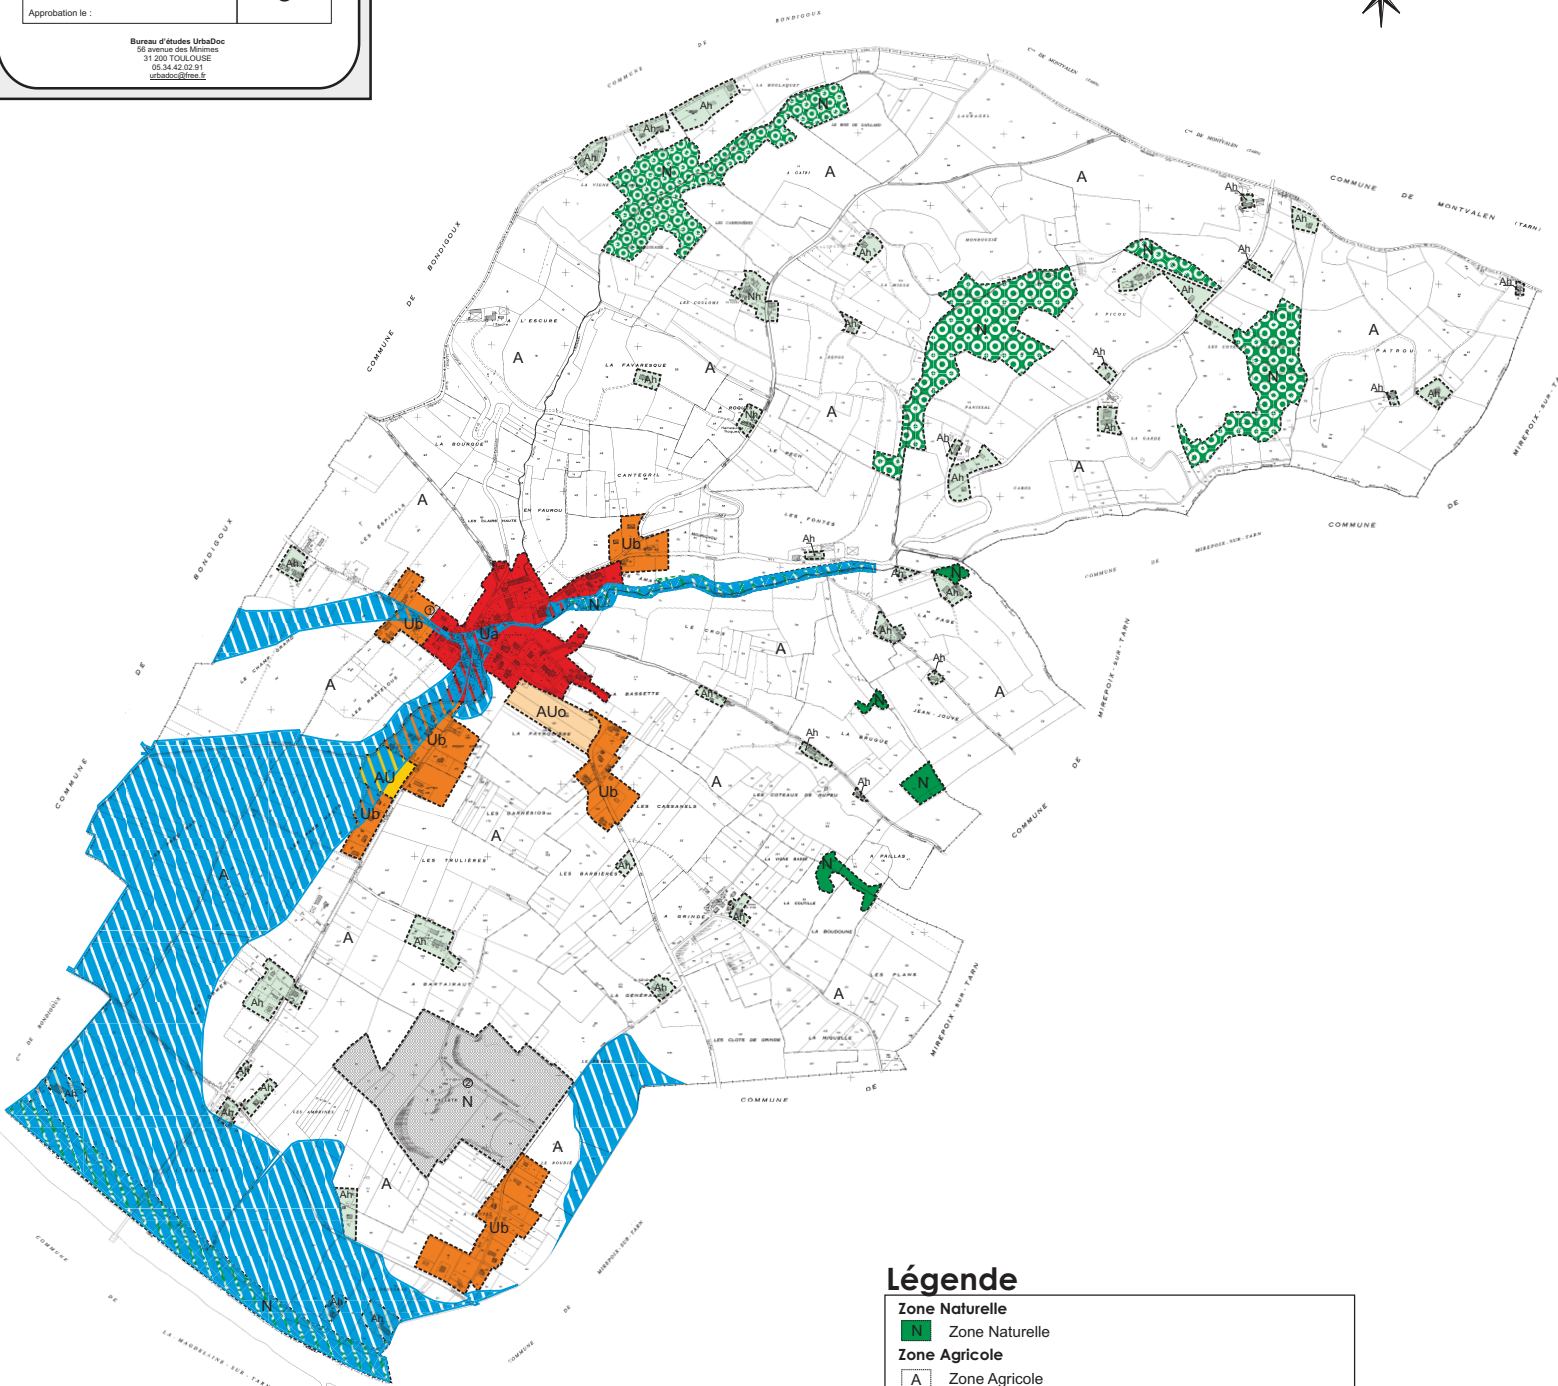

Emplacements réservés

N°	Désignation	Bénéficiaire	Superficie
1	Création d'un accès	Commune	390 m²
2	Réhabilitation de la gravière en zone verte	Communauté de Communes du Canton de Villemur	16,7 ha

Légende

Zone Naturelle

N Zone Naturelle

Zone Agricole

A Zone Agricole

Ah Habitat diffus en zone agricole

Zone A Urbaniser

AU Zone à urbaniser

AUo Zone à urbaniser fermée

Zone Urbaine

Ua Zone urbanisée (bourg)

Ub Zone urbanisée (extension du bourg et hameaux récents)

Autres délimitations

1 Emplacements réservés

Limites du Plan de Prévention des Risques

Espaces boisés classés