

**PLAN DES SERVITUDES
D'UTILITE PUBLIQUE**
Echelle : 1/5 000^o


Projet de Plan Local d'Urbanisme arrêté le :

Enquête publique :

Approbation le :

5.3a

Bureau d'études UrbaDoc
56 avenue des Minimes
31 200 TOULOUSE
05 34 42 02 91
urba@urba-doc.fr

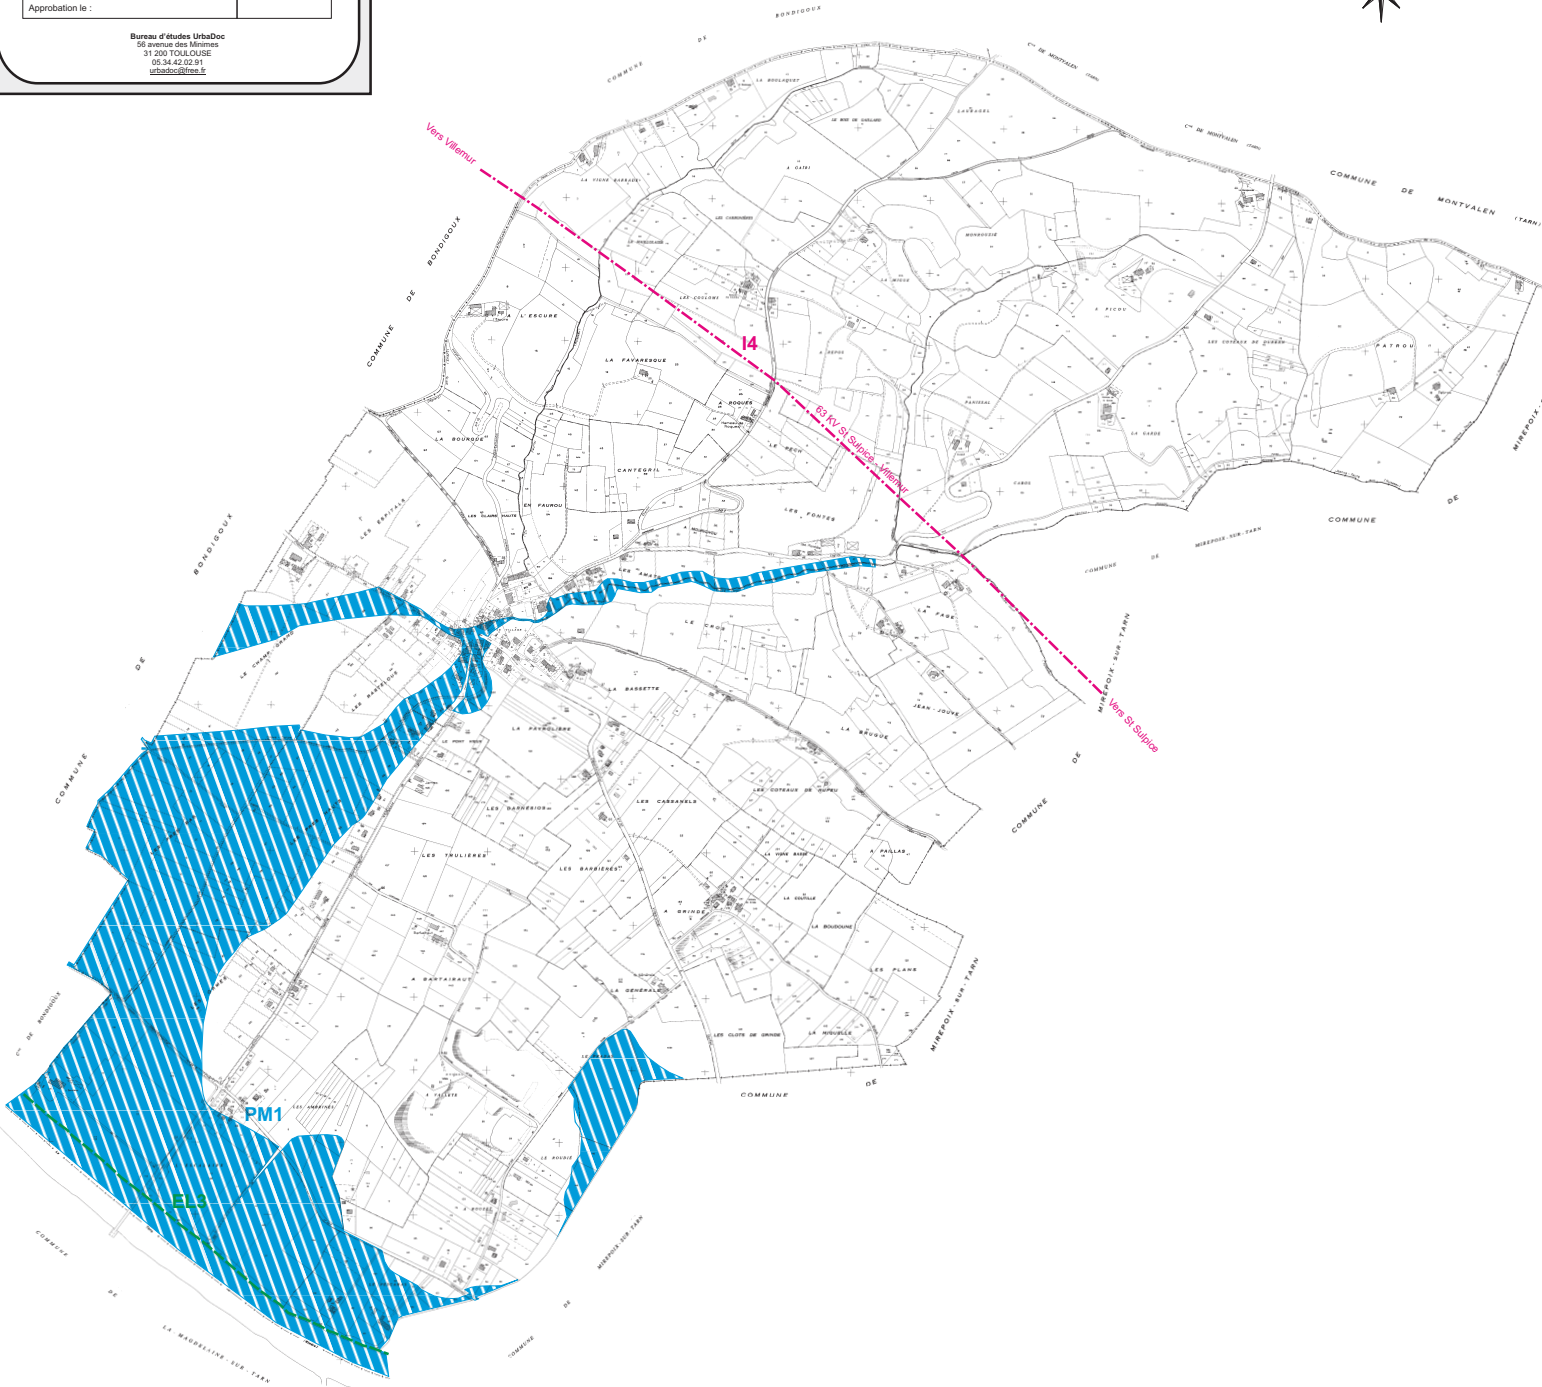

Légende

Désignation officielle de la servitude	Désignation du Générateur	Référence de l'acte qui l'a institué	Désignation du service localement responsable
EL3 - Servitudes de halage et de marchepied	Le Tam	Application de la loi du 16 décembre 1964	DDT de Haute Garonne - service eau/environnement et forêt - Cité administrative - 2 bis Armand Dupontal BP 70001 - 31074 Toulouse cedex 9
I4 - Servitudes relatives à l'établissement des canalisations électriques	Ligne de 63Kv - St Sulpice sur Tam - Villemar	Déclaration d'utilité publique du 14 octobre 1961	RTE/TESO 87 rue Jean Gayral - 31200 TOULOUSE
PM1 - Servitudes résultant du plan d'exposition au risque inondation	Plan de prévention des risques inondation	Arrêté préfectoral du 31 décembre 2008	DDT de Haute Garonne - service risques et gestion de crises - Cité administrative - 2 bis Armand Dupontal BP 70001 - 31074 Toulouse cedex 9

