

**PLAN DU RESEAU AEP**  
**PLAN DE LOCALISATION DES POINTS**  
**DE DEFENSE INCENDIE**  
**PLAN DU ZONAGE**  
**D'ASSAINISSEMENT COLLECTIF**  
Echelle : 1/5 000°


Projet de Plan Local d'Urbanisme arrêté le :

Enquête publique :

Approbation le :

**5.1**

Bureau d'études UrbaDoc  
56 avenue des Minimes  
31 200 TOULOUSE  
05.34.42.02.91  
urbaDoc@orange.fr

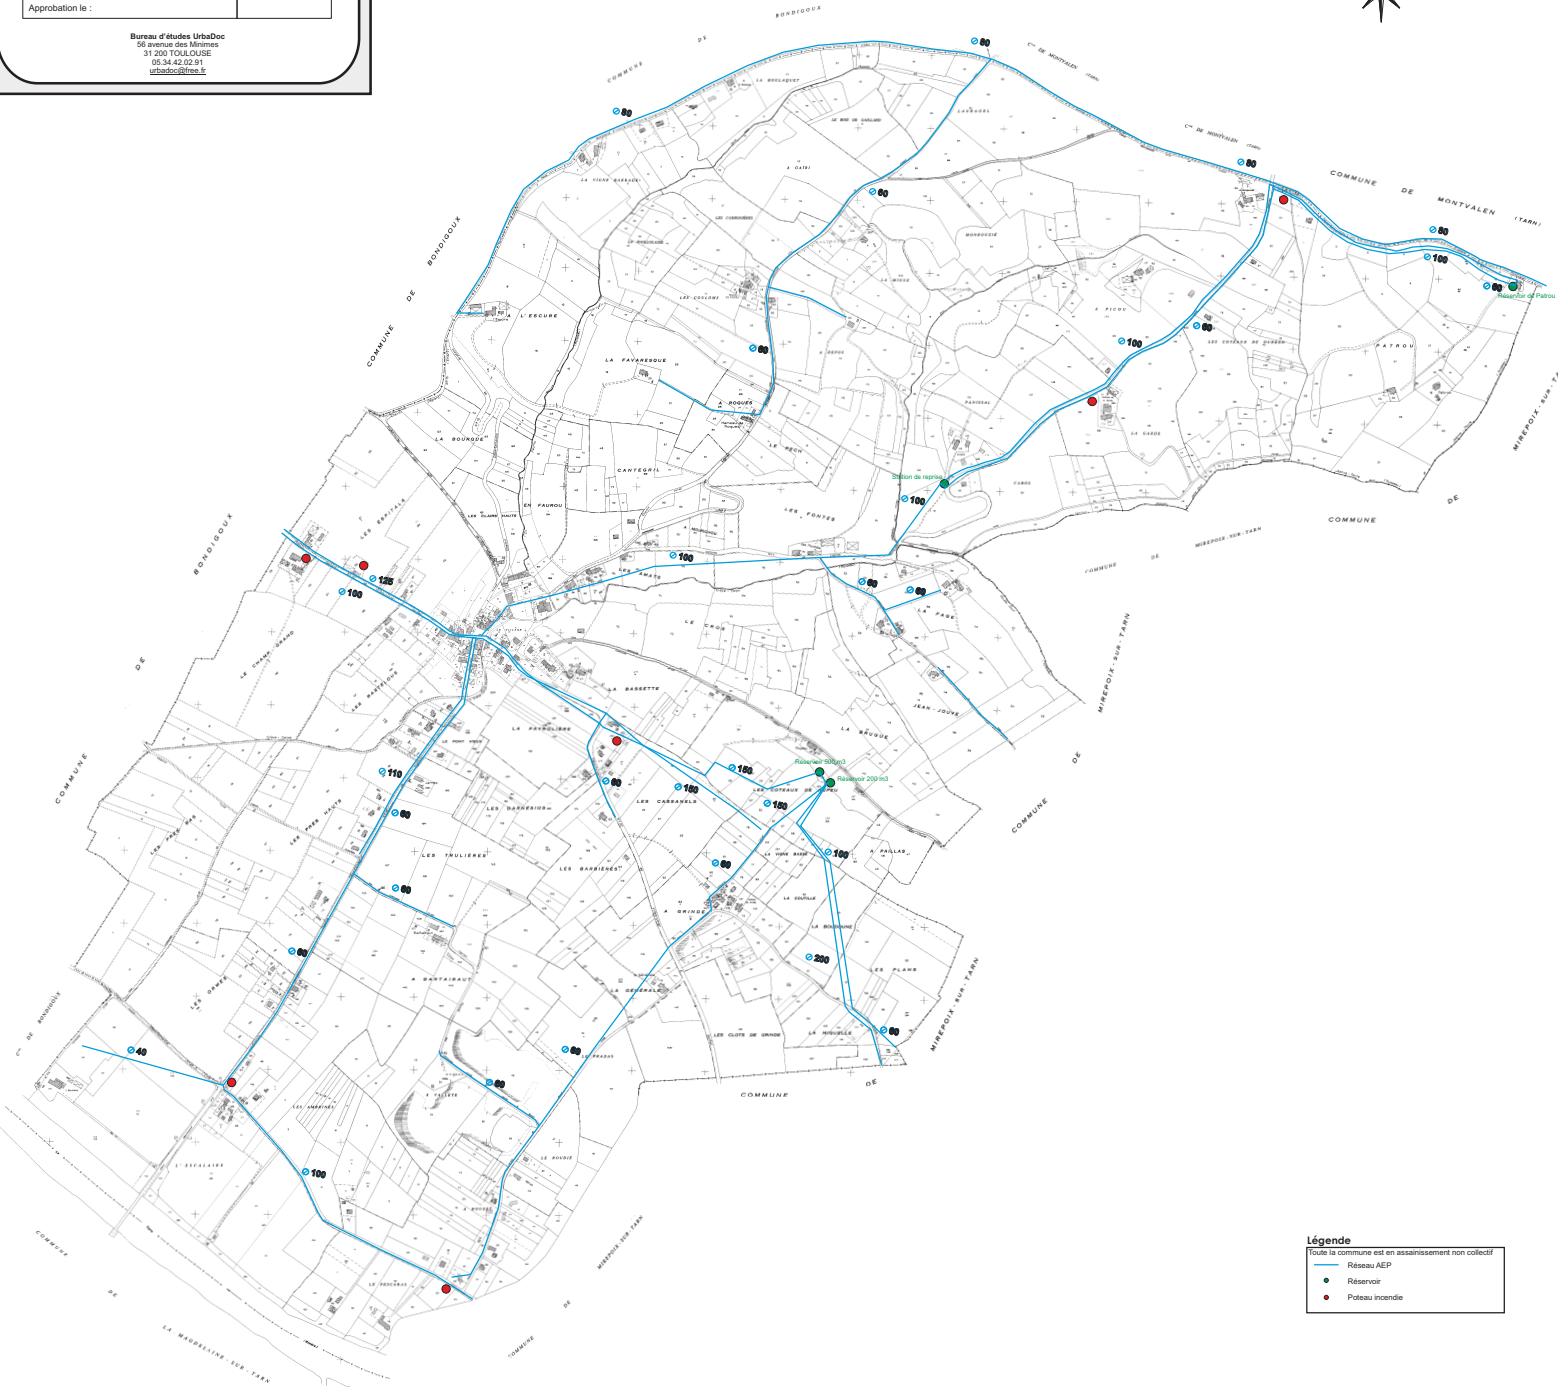

**Légende**

Toute la commune est en assainissement non collectif

- Réseau AEP
- Réservoir
- Poteau incendie