

PLAN DU RESEAU ELECTRIQUE

Echelle : 1/5 000°


Projet de Plan Local d'Urbanisme arrêté le :

Enquête publique :

Approbation le :

5.2

Bureau d'études UrbaDoc
56 avenue des Minimes
31 200 TOULOUSE
05 34 42 02 91
urbaDoc@orange.fr

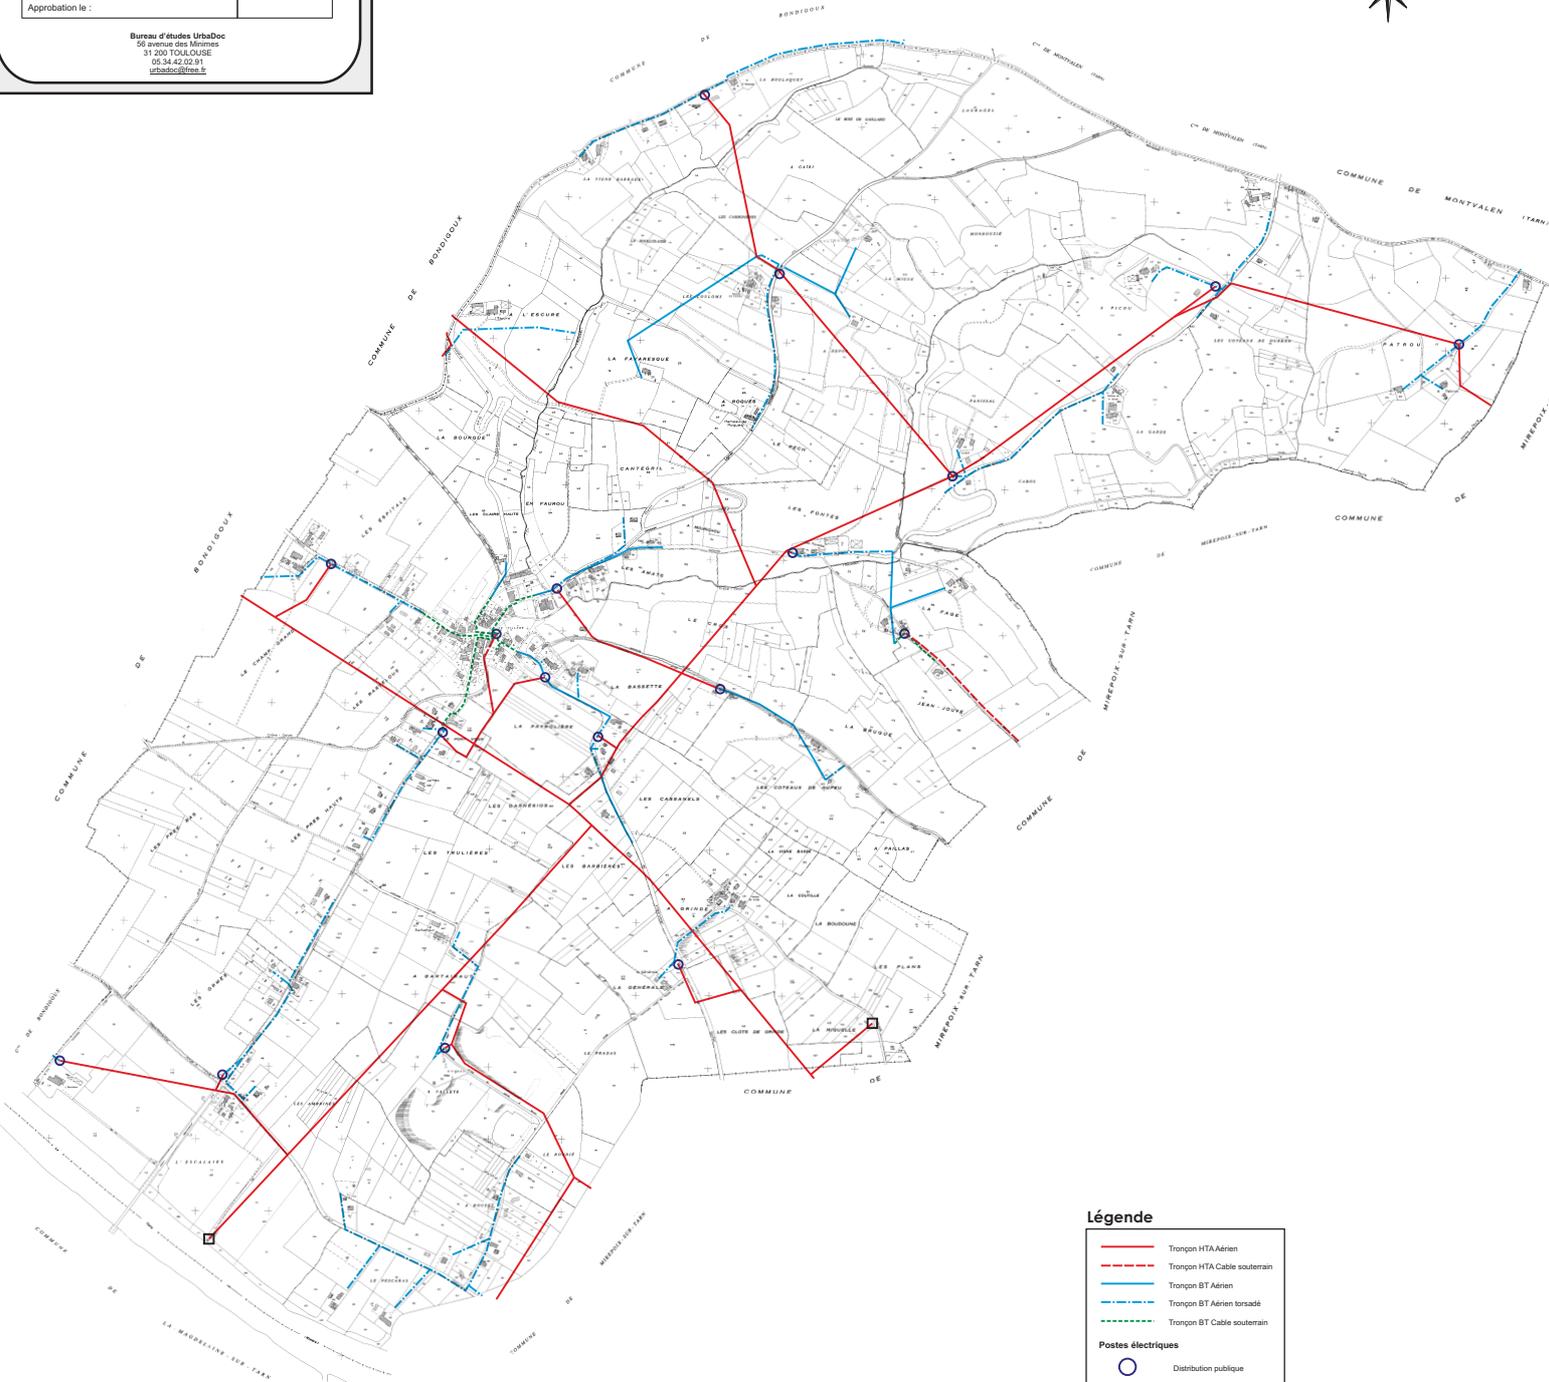

Légende

-  Tronçon HTA Aérien
 -  Tronçon HTA Câble souterrain
 -  Tronçon BT Aérien
 -  Tronçon BT Aérien torsadé
 -  Tronçon BT Câble souterrain
- Postes électriques**
-  Distribution publique
 -  Abonné